

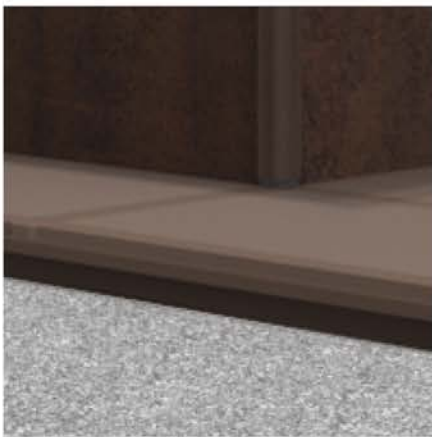




T Module

True Modular Care Units

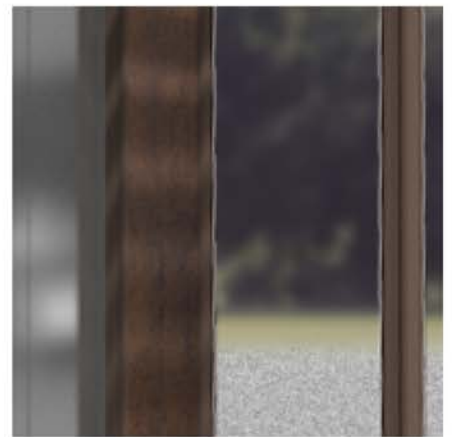

outdoor specialist

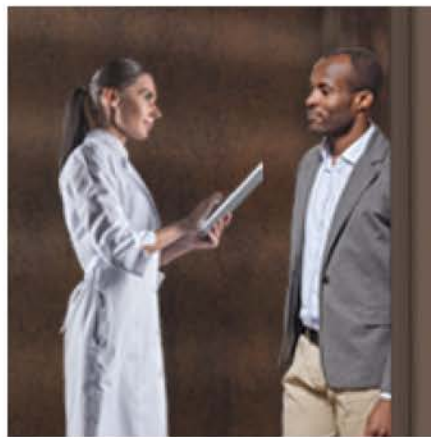

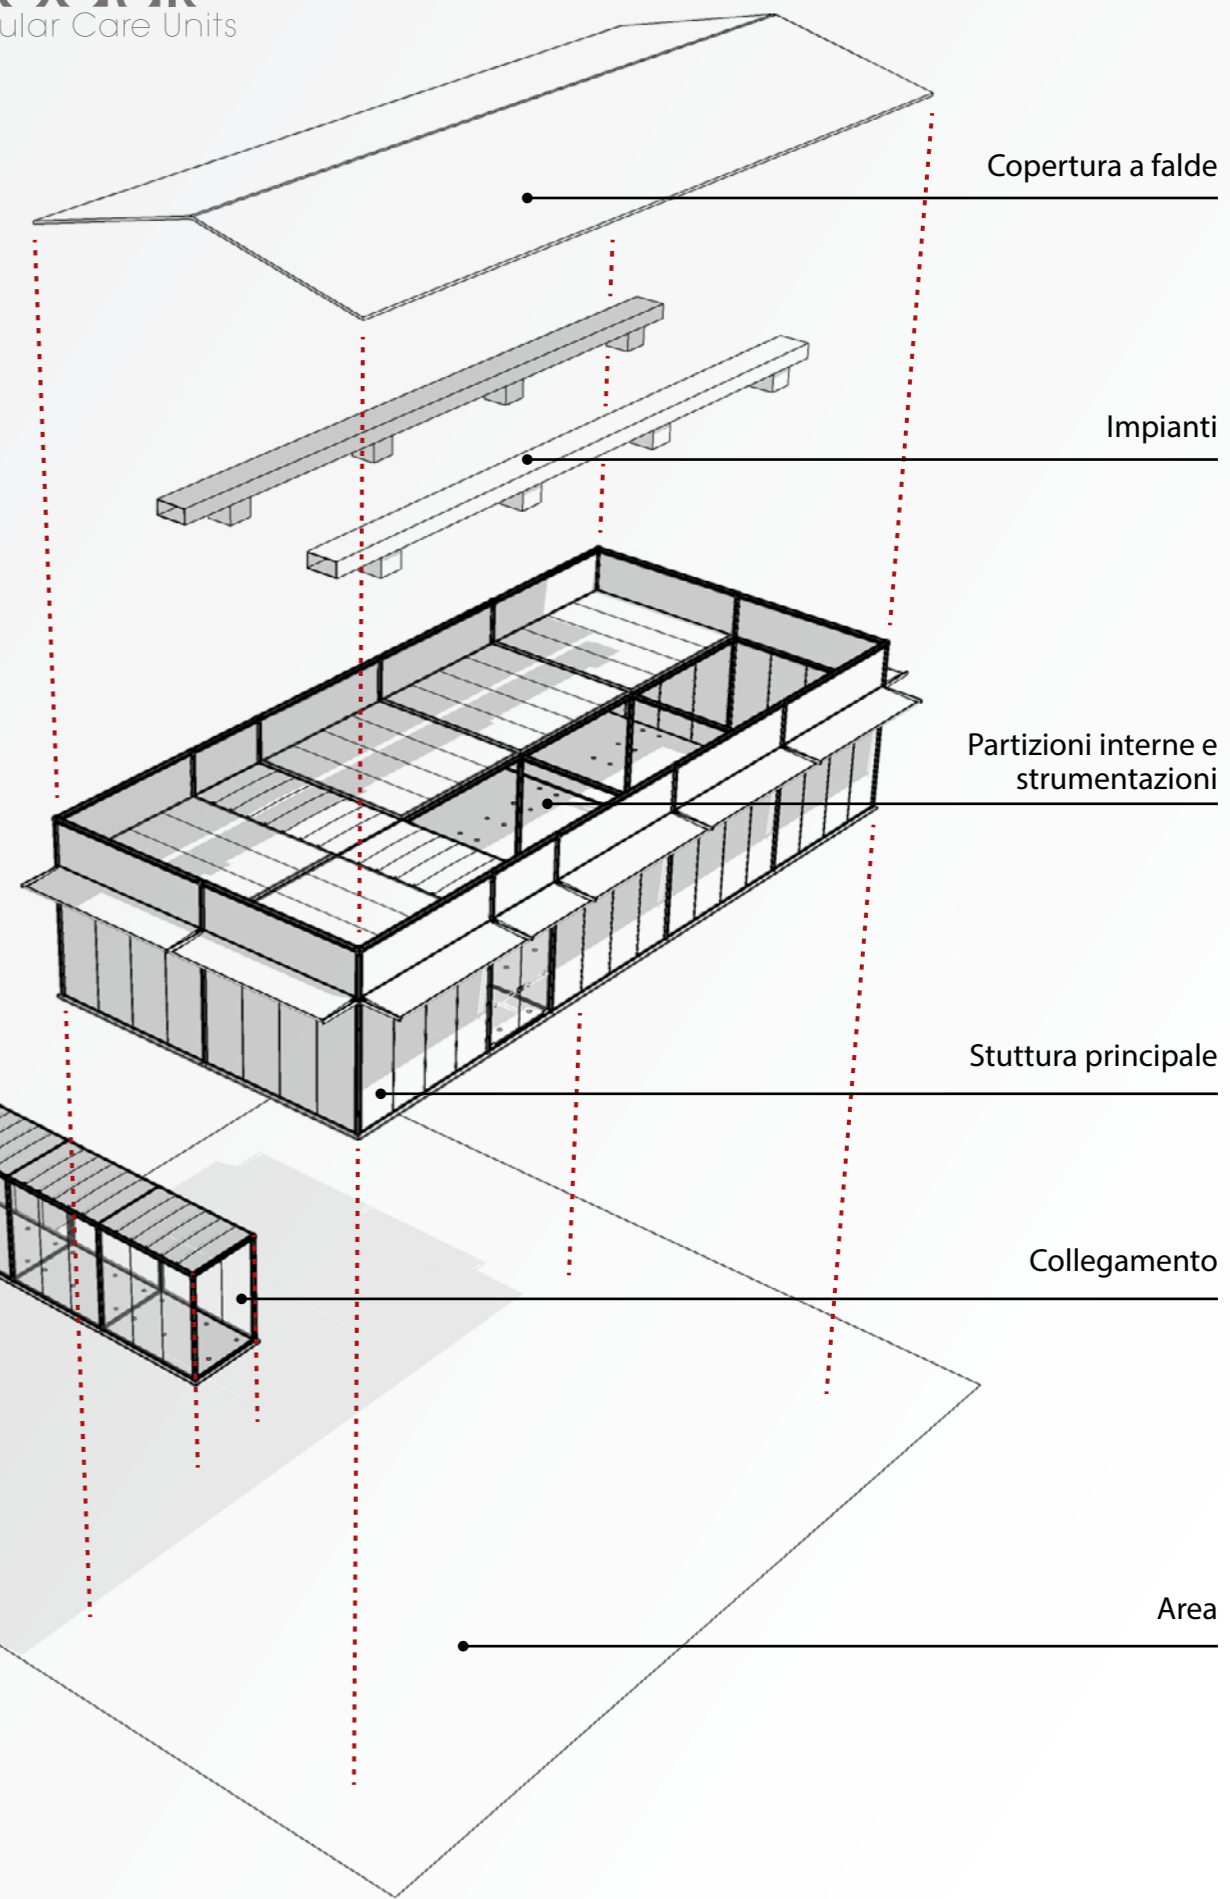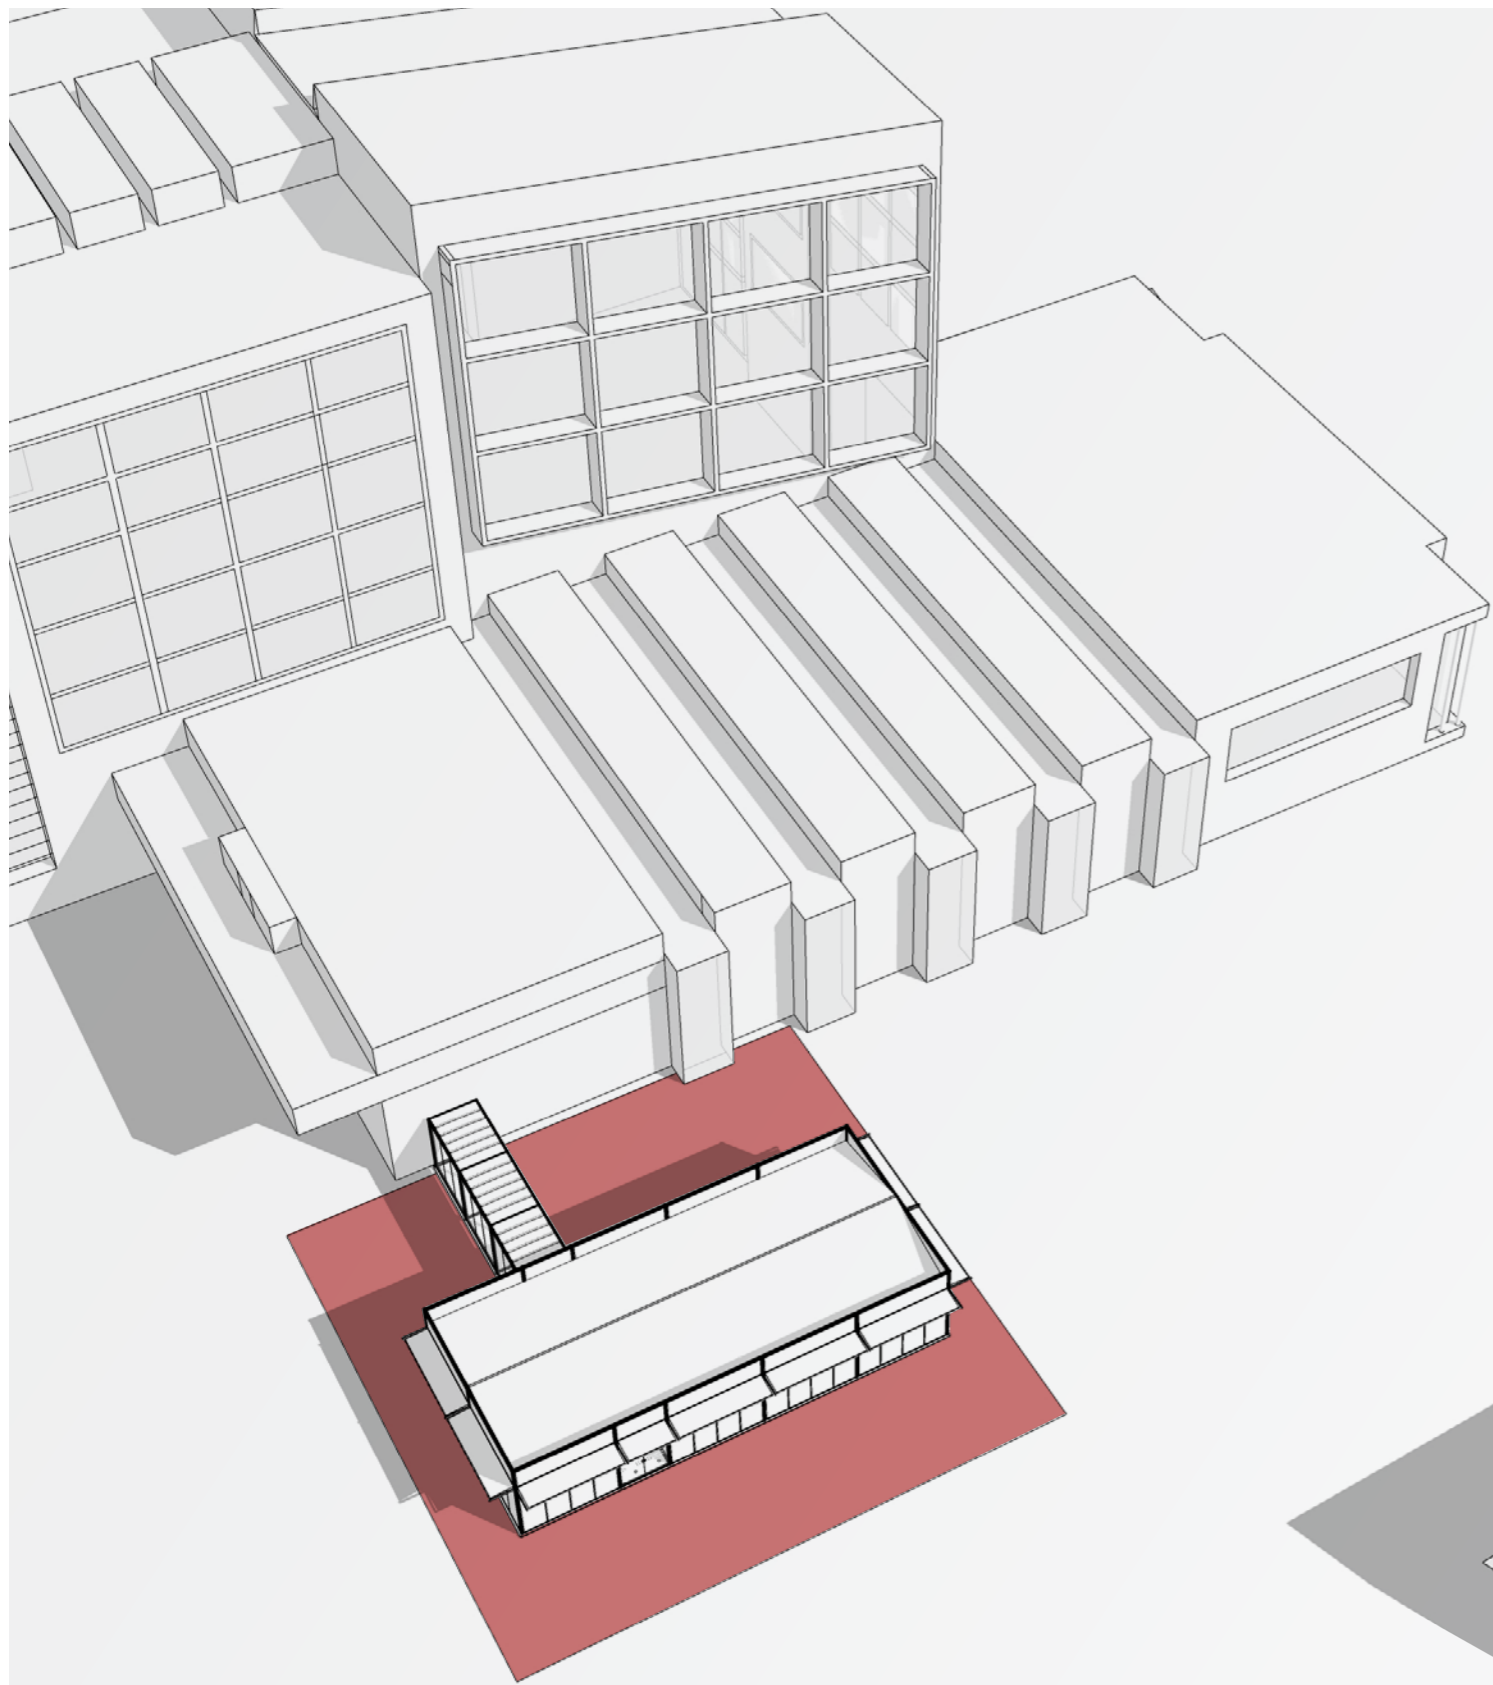

TModule rappresenta la soluzione modulare ingegnerizzata per la realizzazione di reparti ospedalieri esterni completi di involucro, partizioni interne e impianti, pronto all'uso in tempi estremamente contenuti. TModule può essere raccordato a strutture ospedaliere esistenti attraverso corridoi di collegamento completamente personalizzabili.




TModule, True Modular Care Unit, nasce dall'esperienza di Operamed, leader internazionale nella realizzazione di strutture modulari per aree critiche ospedaliere, e di Henoto, leader nazionale nella realizzazione di spazi modulari outdoor.

TModule è stato ideato per fornire una soluzione affidabile e dal design sofisticato in relazione alla necessità di realizzare spazi a supporto delle strutture ospedaliere.

TModule è adatto per realizzare in tempi rapidi reparti Pre-Triage di Pronto Soccorso, Terapie Intensive, degenze, blocchi operatori, ambulatori, laboratori e camere bianche. Gli impianti a servizio del modulo sono progettati e realizzati secondo le normative di riferimento nel rispetto del benessere e della sicurezza degli utilizzatori.

L'engineering di TModule permette inoltre di personalizzare il modulo in relazione alle esigenze funzionali ed estetiche dei vari siti, garantendo la possibilità di intervenire in qualsiasi momento, nella composizione della struttura e nell'eventuale ricollocamento in altri siti.

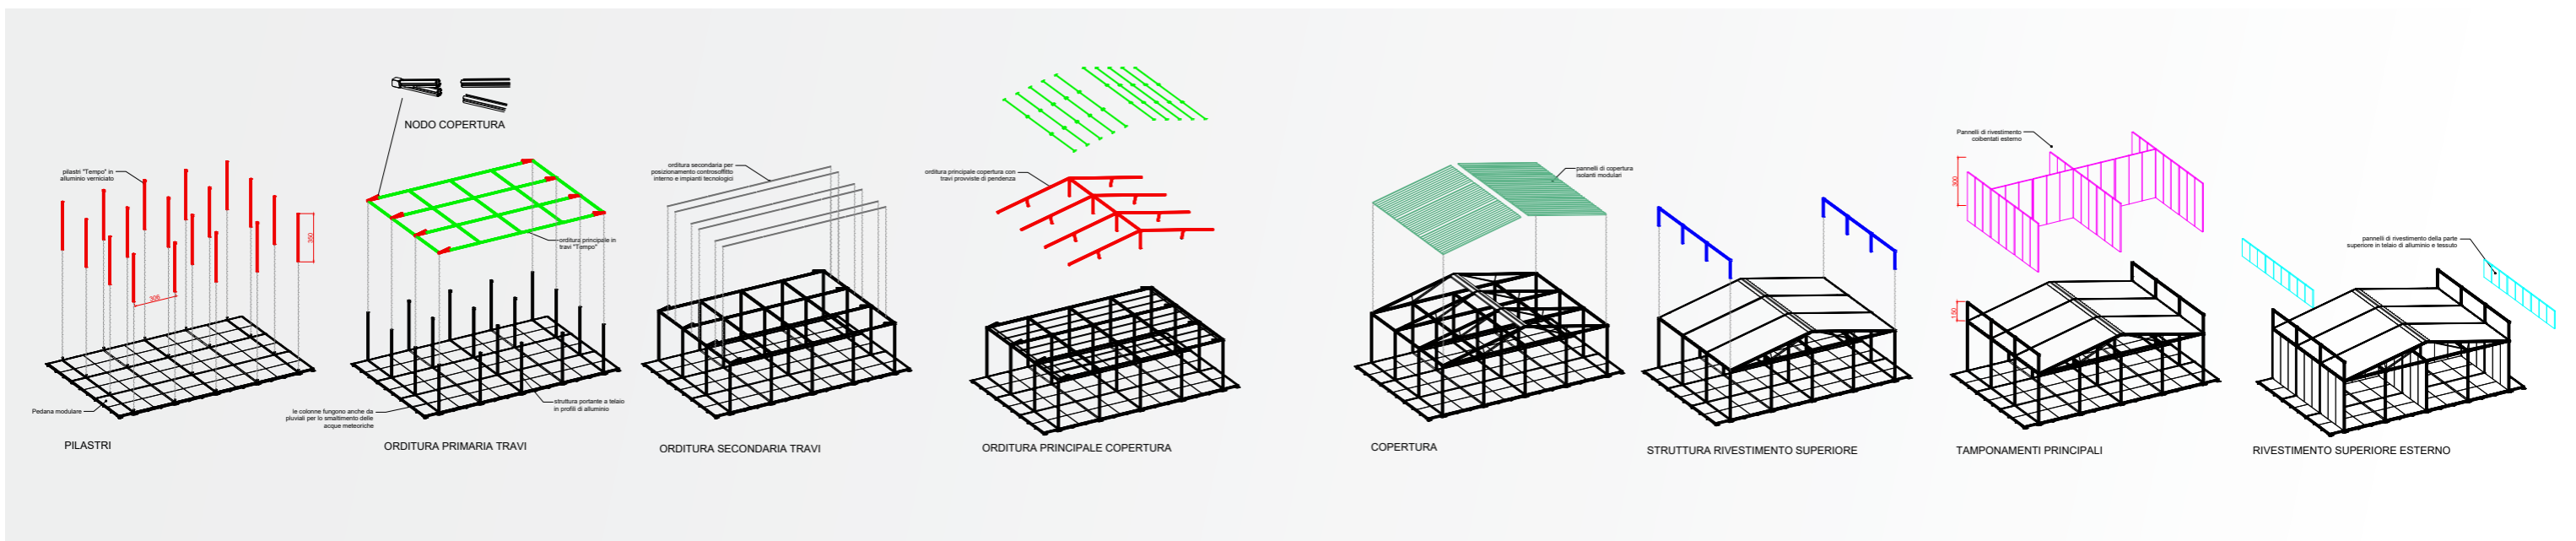



Truespace

Sistemi prefabbricati per ambienti sanitari


Truespace è la soluzione modulare prefabbricata sviluppata da Operamed per l'impiego in ambito sanitario.

Questo sistema può essere impiegato all'interno di un ambiente chiuso, è modulare e facilmente componibile per una rapida installazione e per la comoda manutenzione degli impianti che possono essere integrati al suo interno.

La cura del design è sempre stata una delle caratteristiche fondamentali del sistema di partizioni Truespace ed è per questo motivo che sono disponibili diverse tipologie di finitura, dall'acciaio antibatterico, al Corian, al vetro fino all'HPL.

Gli ambienti vengono allestiti con un programma completo di accessori appositamente studiati e a un sistema controsoffitto che permette la tenuta all'aria degli ambienti garantendo il mantenimento della pressione, requisito tipico degli spazi potenzialmente infetti.

Controlli eseguiti in ogni fase della progettazione e della produzione, la cura nelle lavorazioni, l'organizzazione aziendale sottoposta a precisi protocolli garantiscono una qualità certificata.

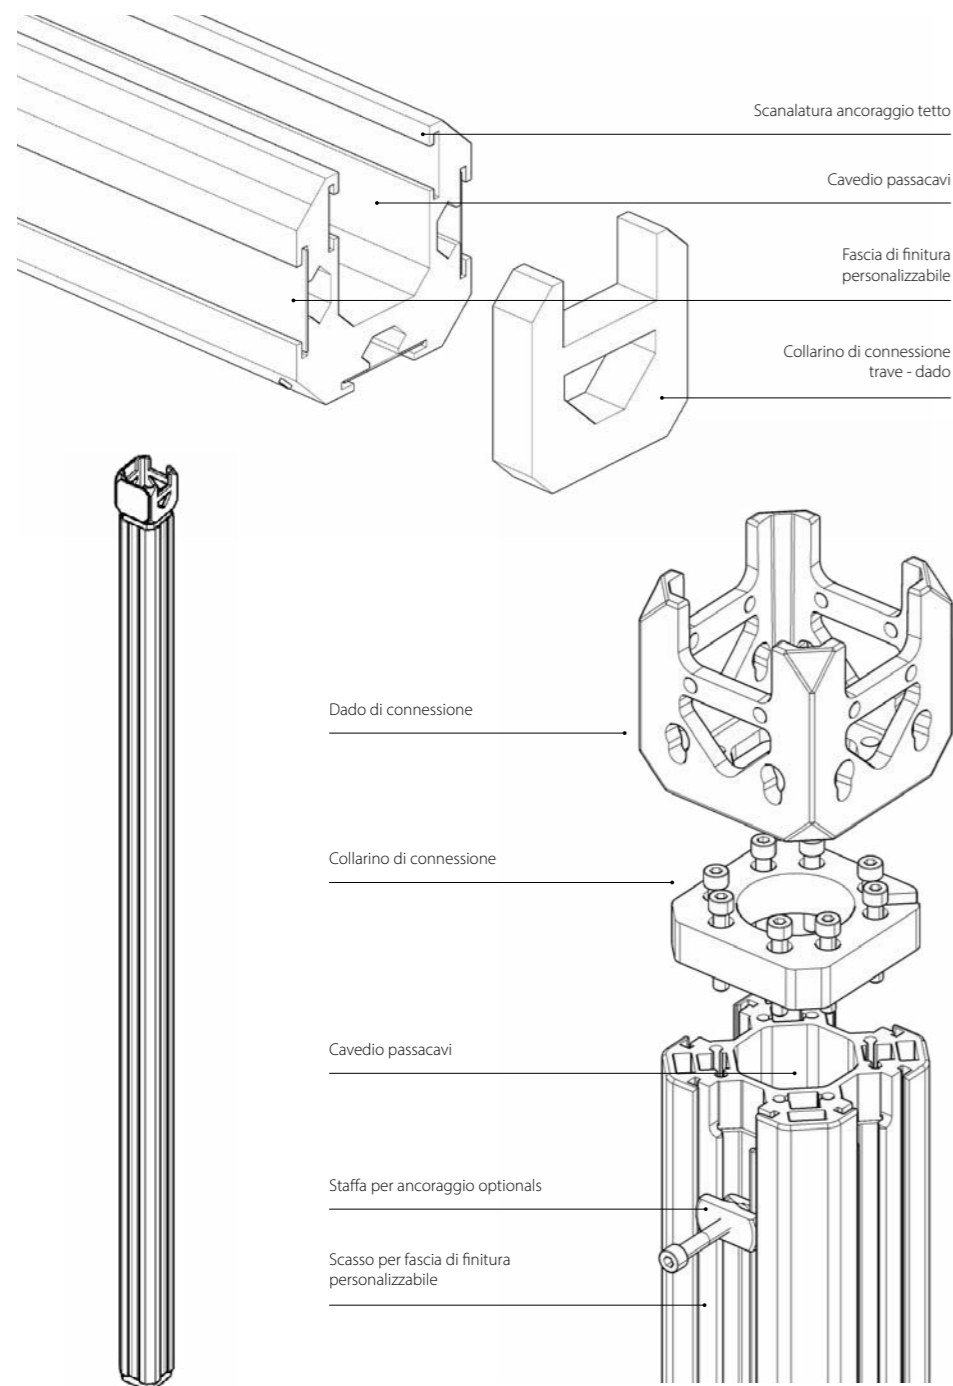



L'involucro TEMPO è un insieme brevettato di sistemi studiati per il mondo dell'architettura che garantisce un'organizzazione dello spazio funzionale ed originale adattandosi con estrema modularità a qualsiasi tipo di ambiente outdoor.

Adatto a risolvere le più svariate necessità del committente, le sue strutture modulari sono state concepite per essere rapidamente allestite e disallestite accompagnando con precisione e continuità l'immagine del committente e rispondendo in modo concreto e consapevole alle esigenze di sostenibilità del nostro tempo.


Un progetto innovativo che unisce altissima funzionalità e tecnologia a un raffinato design.

**TEM
PO**

Una struttura che coniuga essenzialità,
design e innovazione

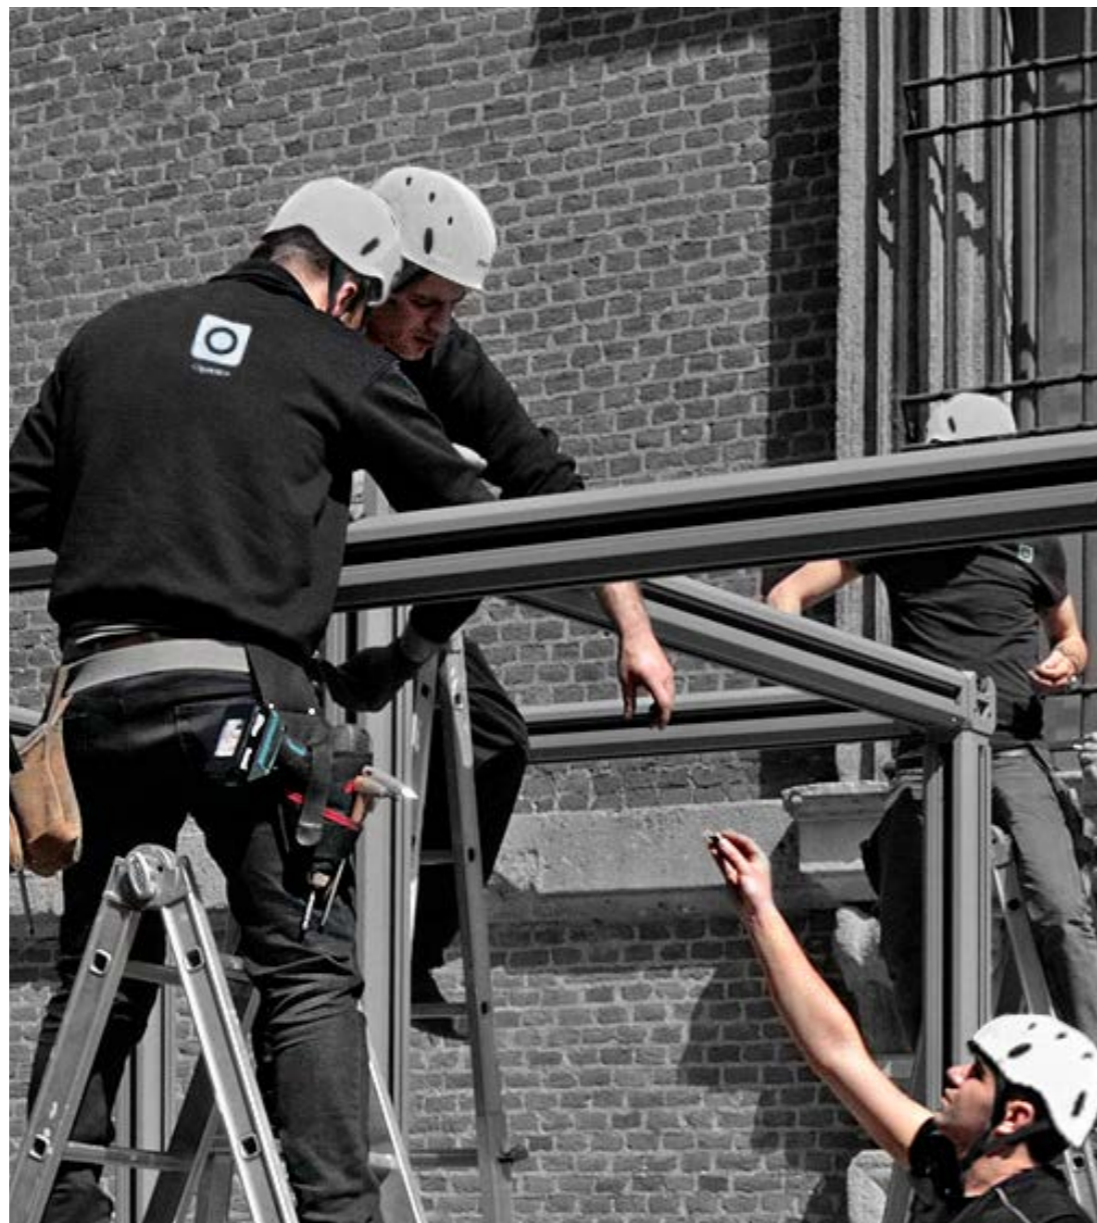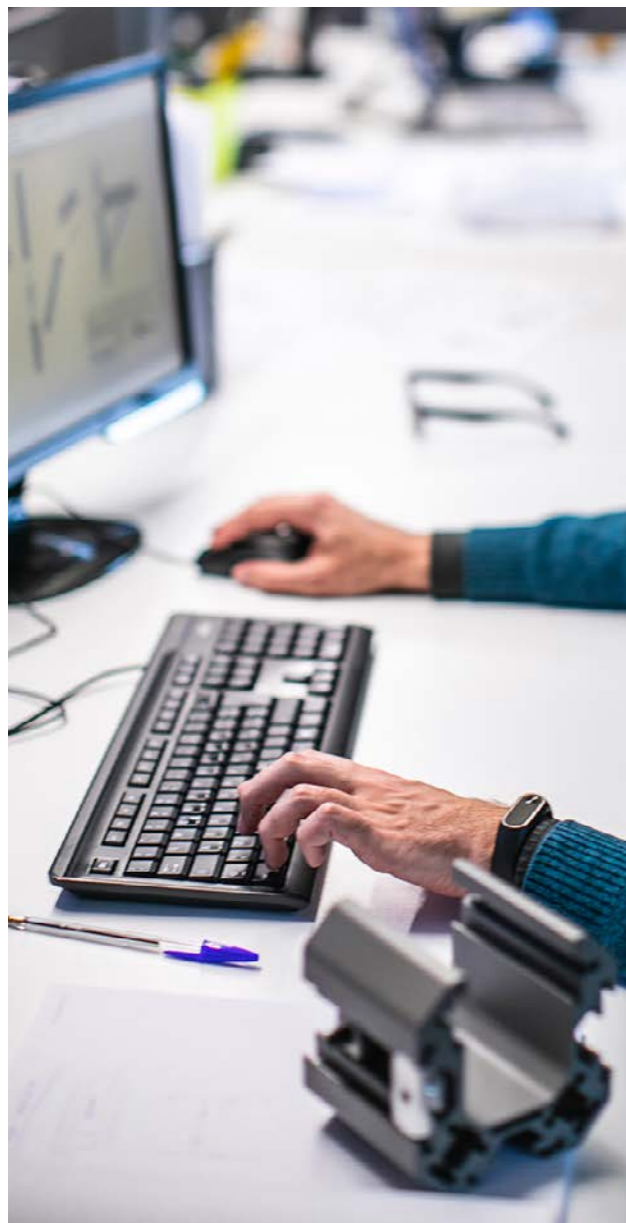

TModule consente di realizzare una struttura outdoor specifica per ambienti medicali in soli 60 giorni dalla definizione dello spazio e delle caratteristiche funzionali dell'ambiente che si vuole progettare.

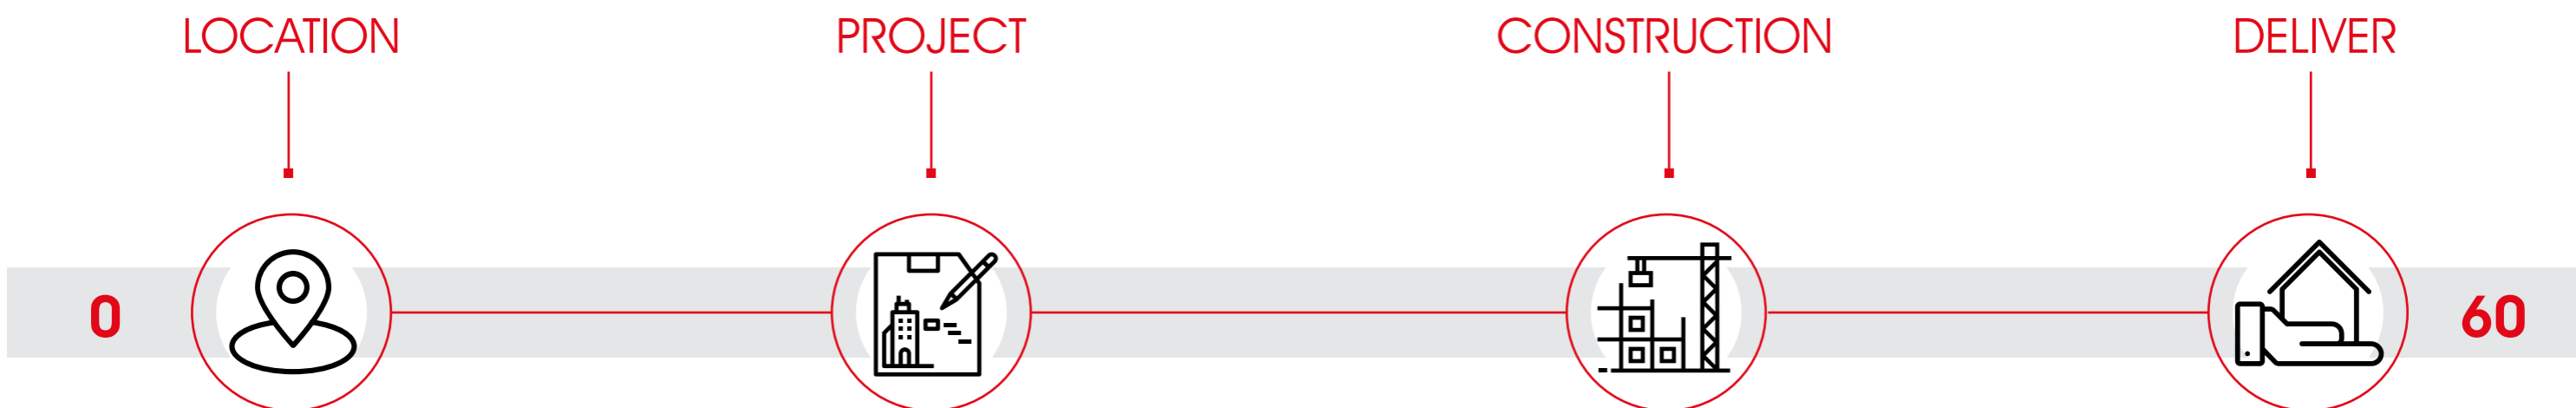


Progetti




La necessità di realizzare spazi a supporto delle strutture ospedaliere per effetto dei regolamenti dovuti all'emergenza Covid-19 ha portato Operamed e Henoto a ingegnerizzare TModule Pre Triage.

Si tratta di una struttura completamente modulare, adattabile per forma e materiali al contesto dove può essere inserita.

L'ingegnerizzazione spinta ha permesso di coniugare le performance dei due prodotti simbolo delle due aziende, l'involucro TEMPO e il sistema di partizioni interne Truespace per fornire agli ospedali delle strutture veloci da costruire, versatili e con tutti i requisiti necessari come da richieste normative.

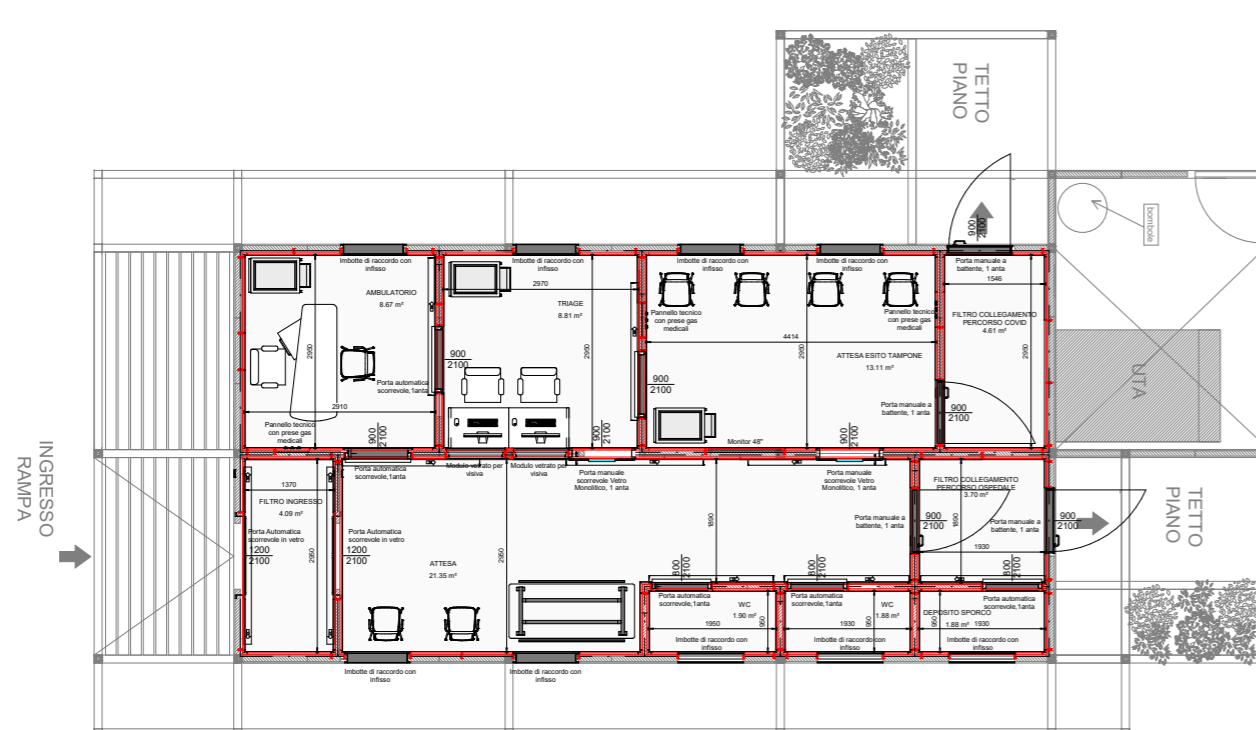

01 | Pianta del Pavimento
1:50

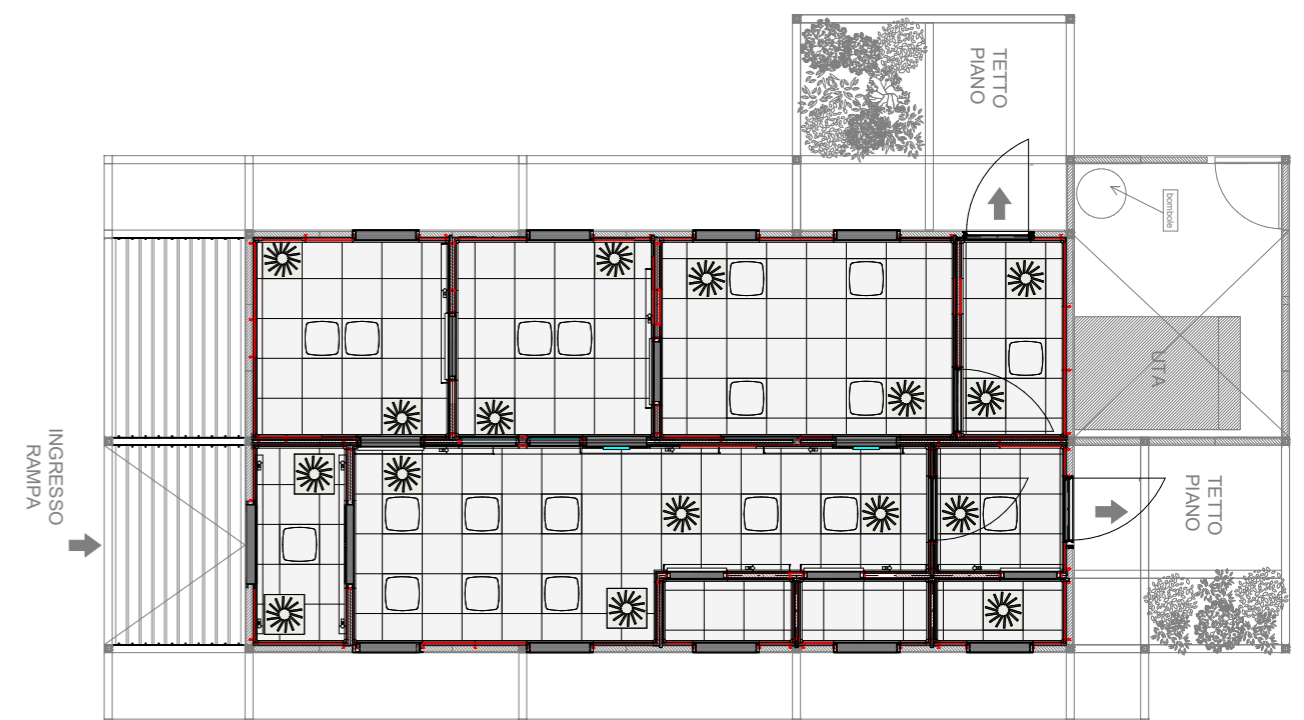

02 | Pianta del Controsoffitto
1:50







TEMPO è un insieme di sistemi studiato per il mondo dell'architettura, dell'allestimento e dell'esposizione.


La struttura TEMPO garantisce un'organizzazione dello spazio funzionale ed originale adattandosi con estrema modularità a qualsiasi tipo di ambiente Outdoor.

Adatto a risolvere le più diverse necessità del committente, le sue strutture modulari sono state concepite per essere rapidamente allestite e disallestite accompagnando con precisione e continuità l'immagine del committente e rispondendo in modo concreto e consapevole alle esigenze di sostenibilità del nostro tempo.

Un progetto innovativo che unisce altissima funzionalità e tecnologia ad un raffinato design.

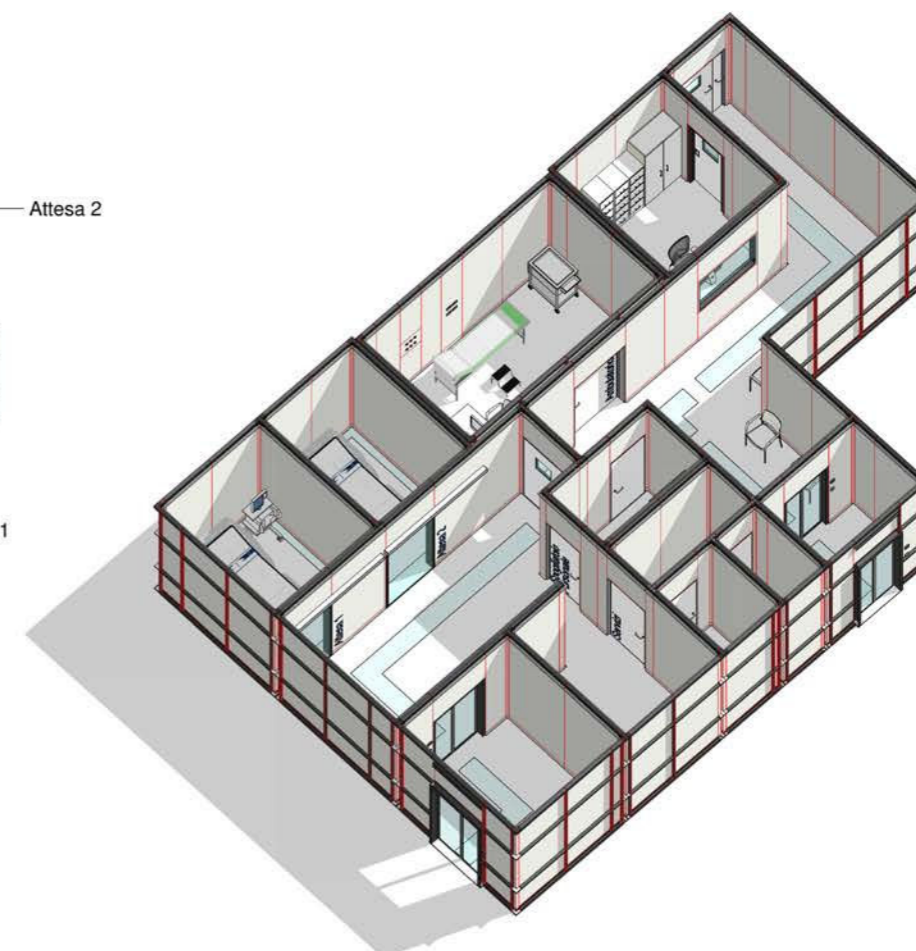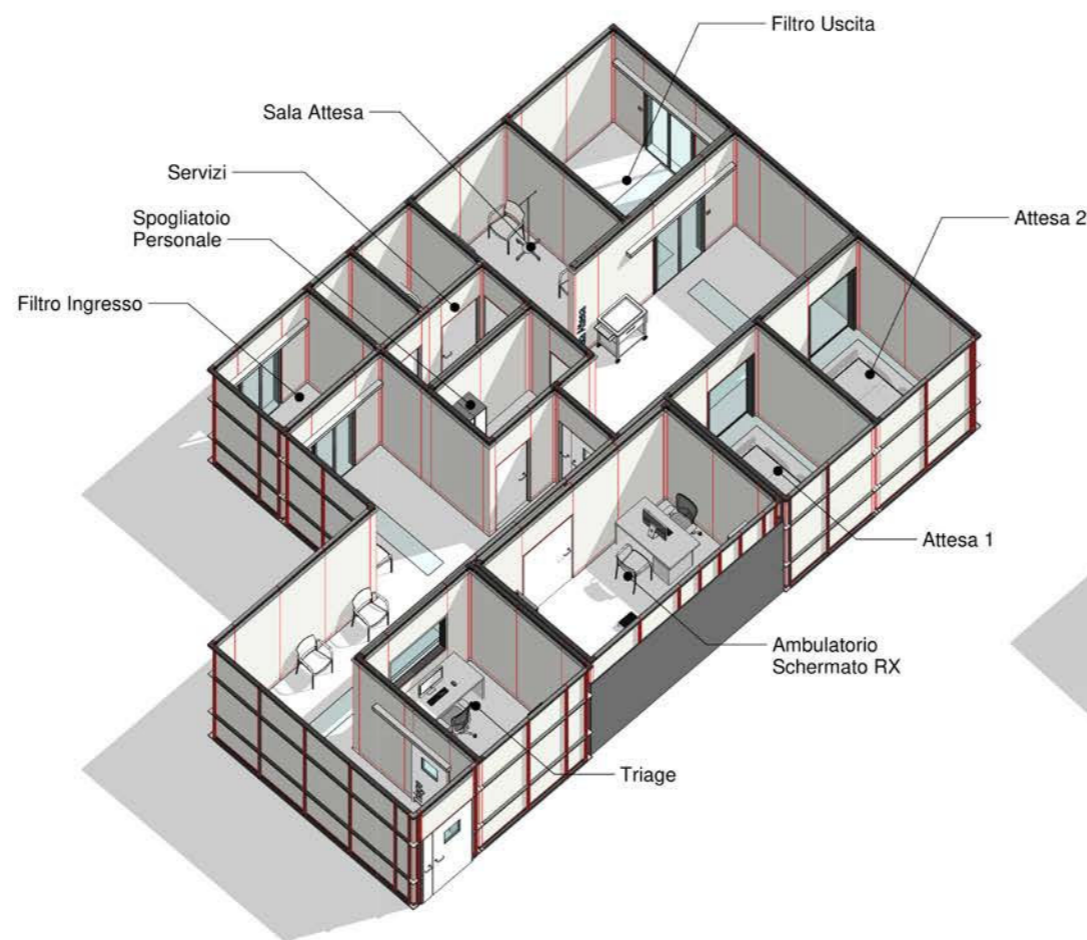

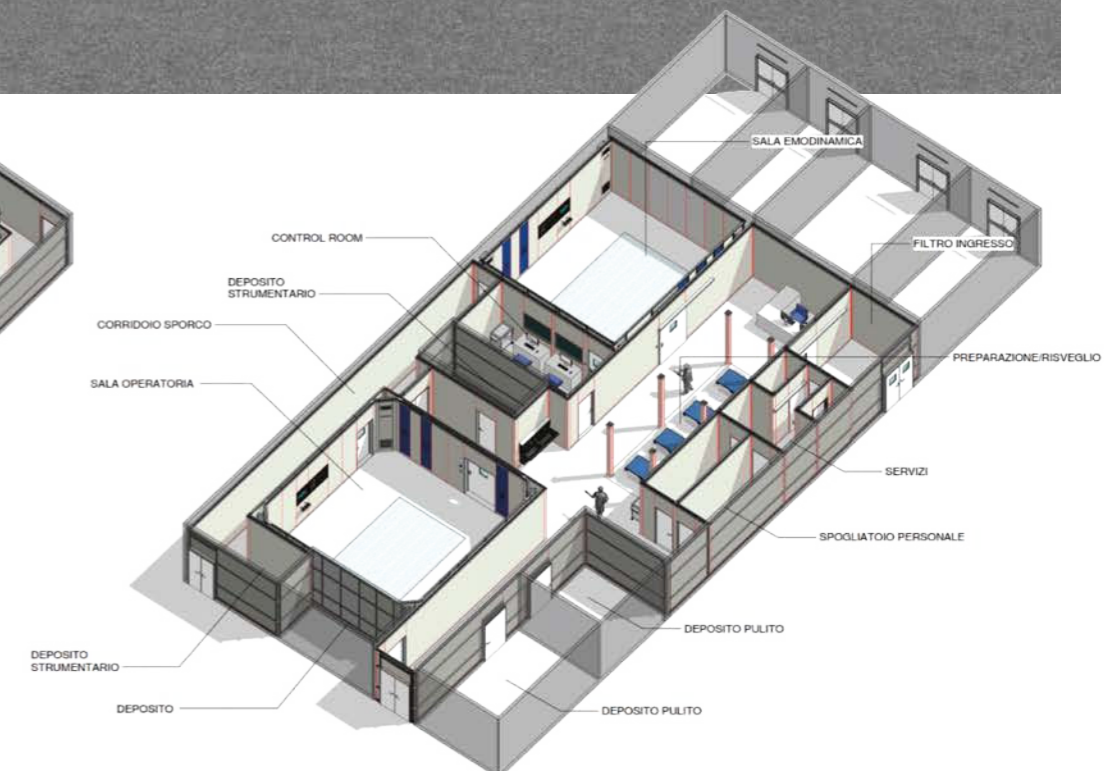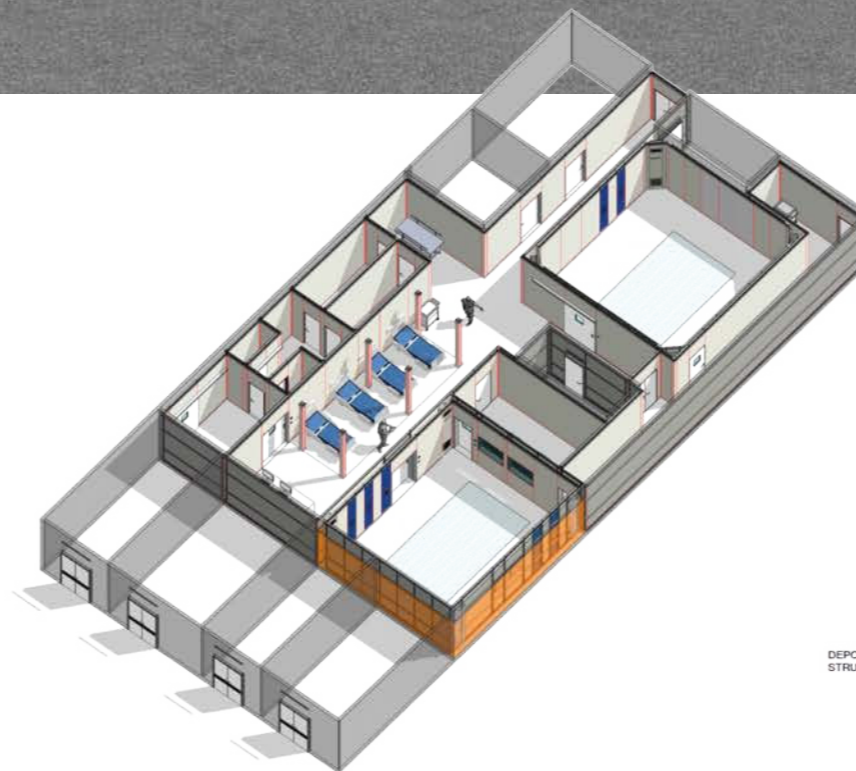

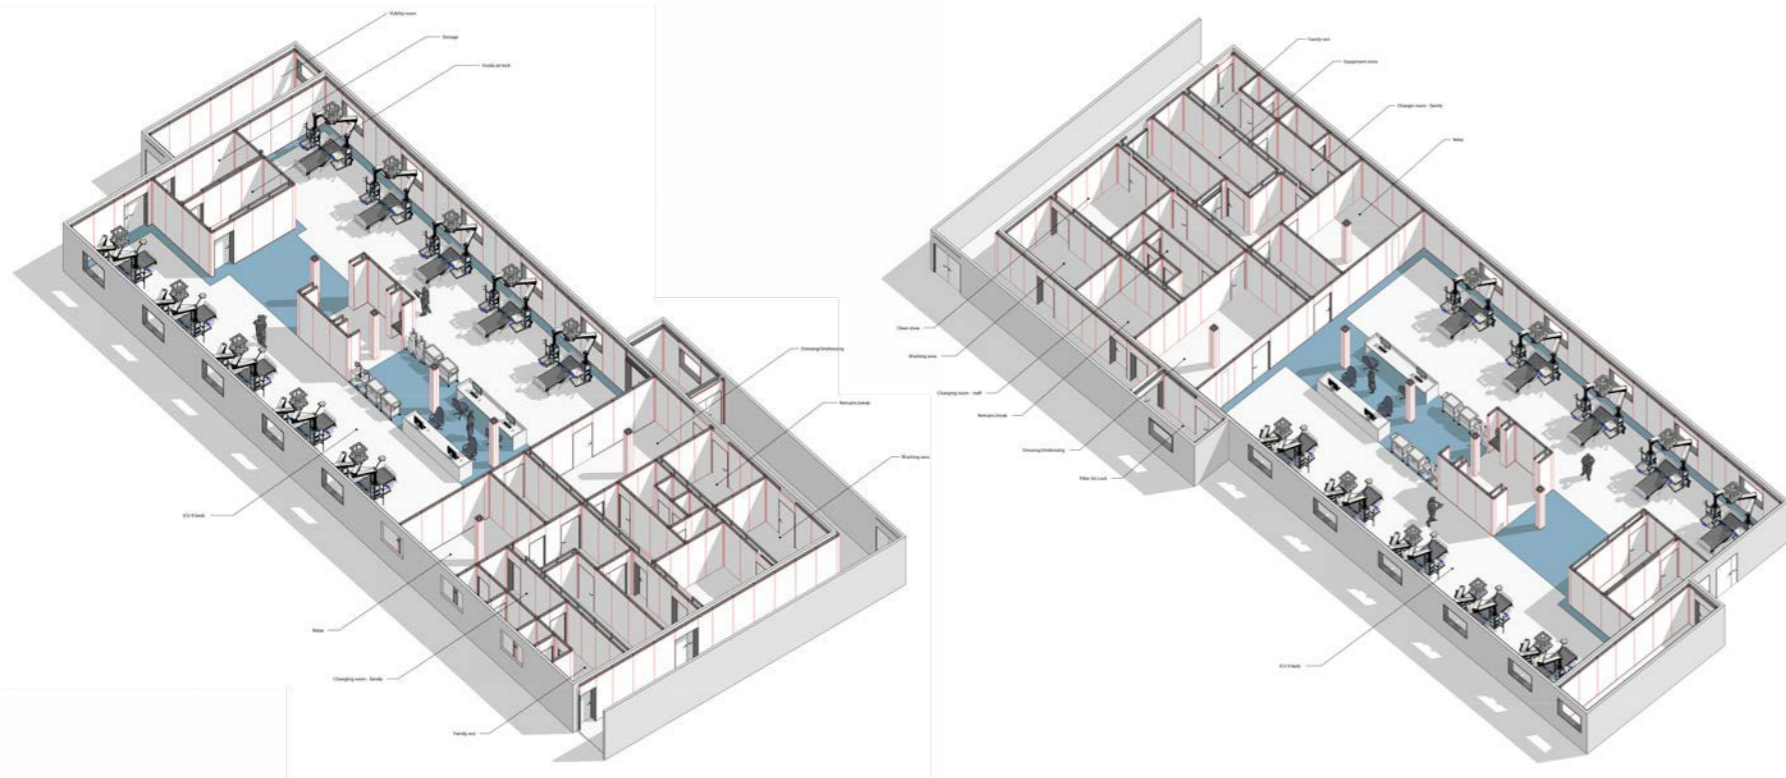




TMODULE | DIAGNOSTICS

Talvolta è necessario dotare la struttura sanitaria di una soluzione temporanea a supporto dei reparti di diagnostica. TModule è stato pensato per assolvere anche a questa funzione coniugando flessibilità di applicazione, velocità di installazione, massima qualità costruttiva.

TModule può accogliere apparecchiature per TAC o RM garantendo spazi con adeguate caratteristiche dimensionali e di comfort in quanto tutti gli impianti possono essere integrati sopra il controsoffitto.

I moduli possono inoltre essere dotati di pedane esterne, tettoie, frangisole per creare ambienti accoglienti per i pazienti e i fruitori in genere.

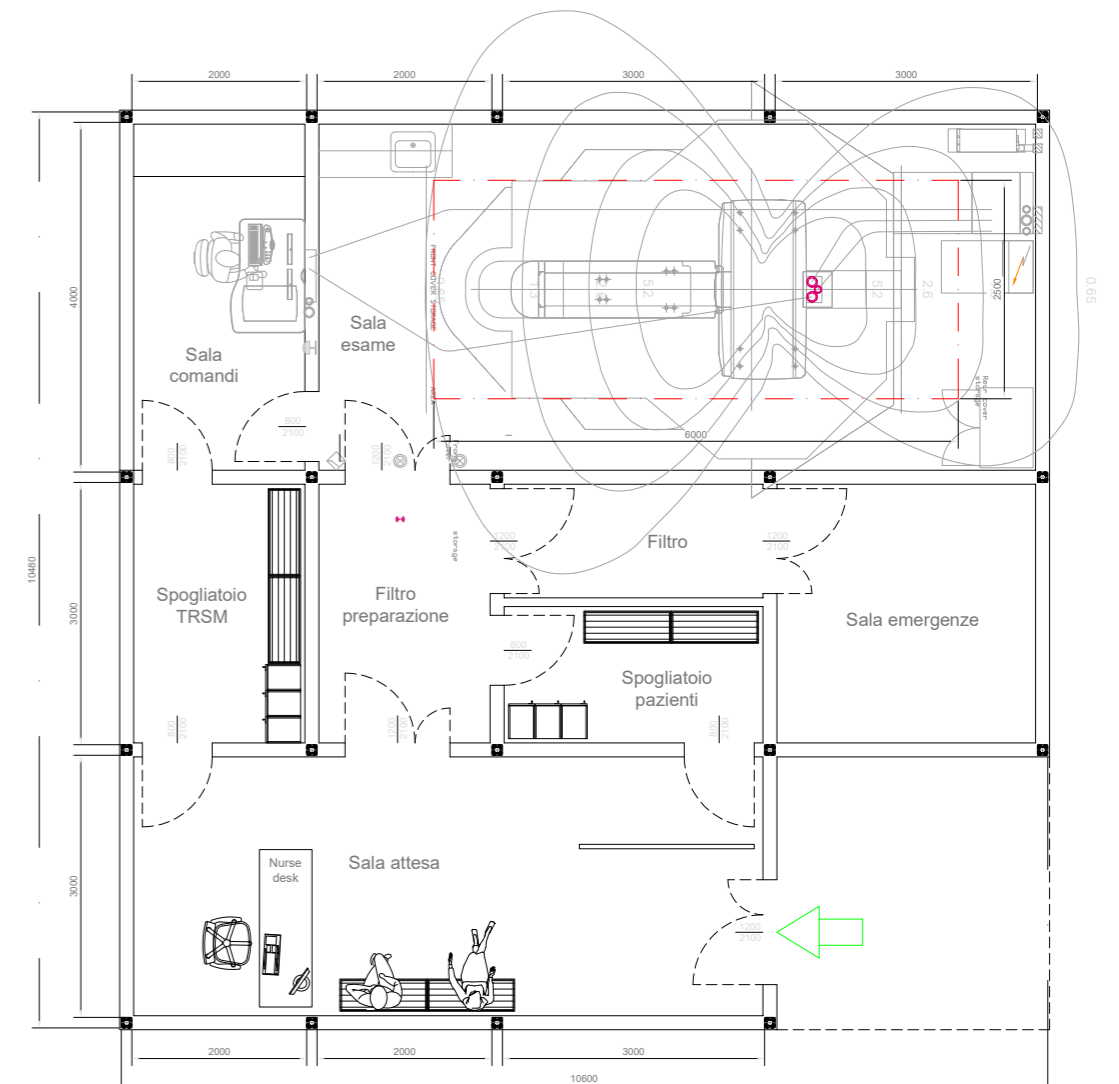

Settori di applicazione



Terapie Intensive





Centrali di sterilizzazione



Sale di degenza e di terapia intensiva




Laboratori



Camere bianche

Worldwide presence

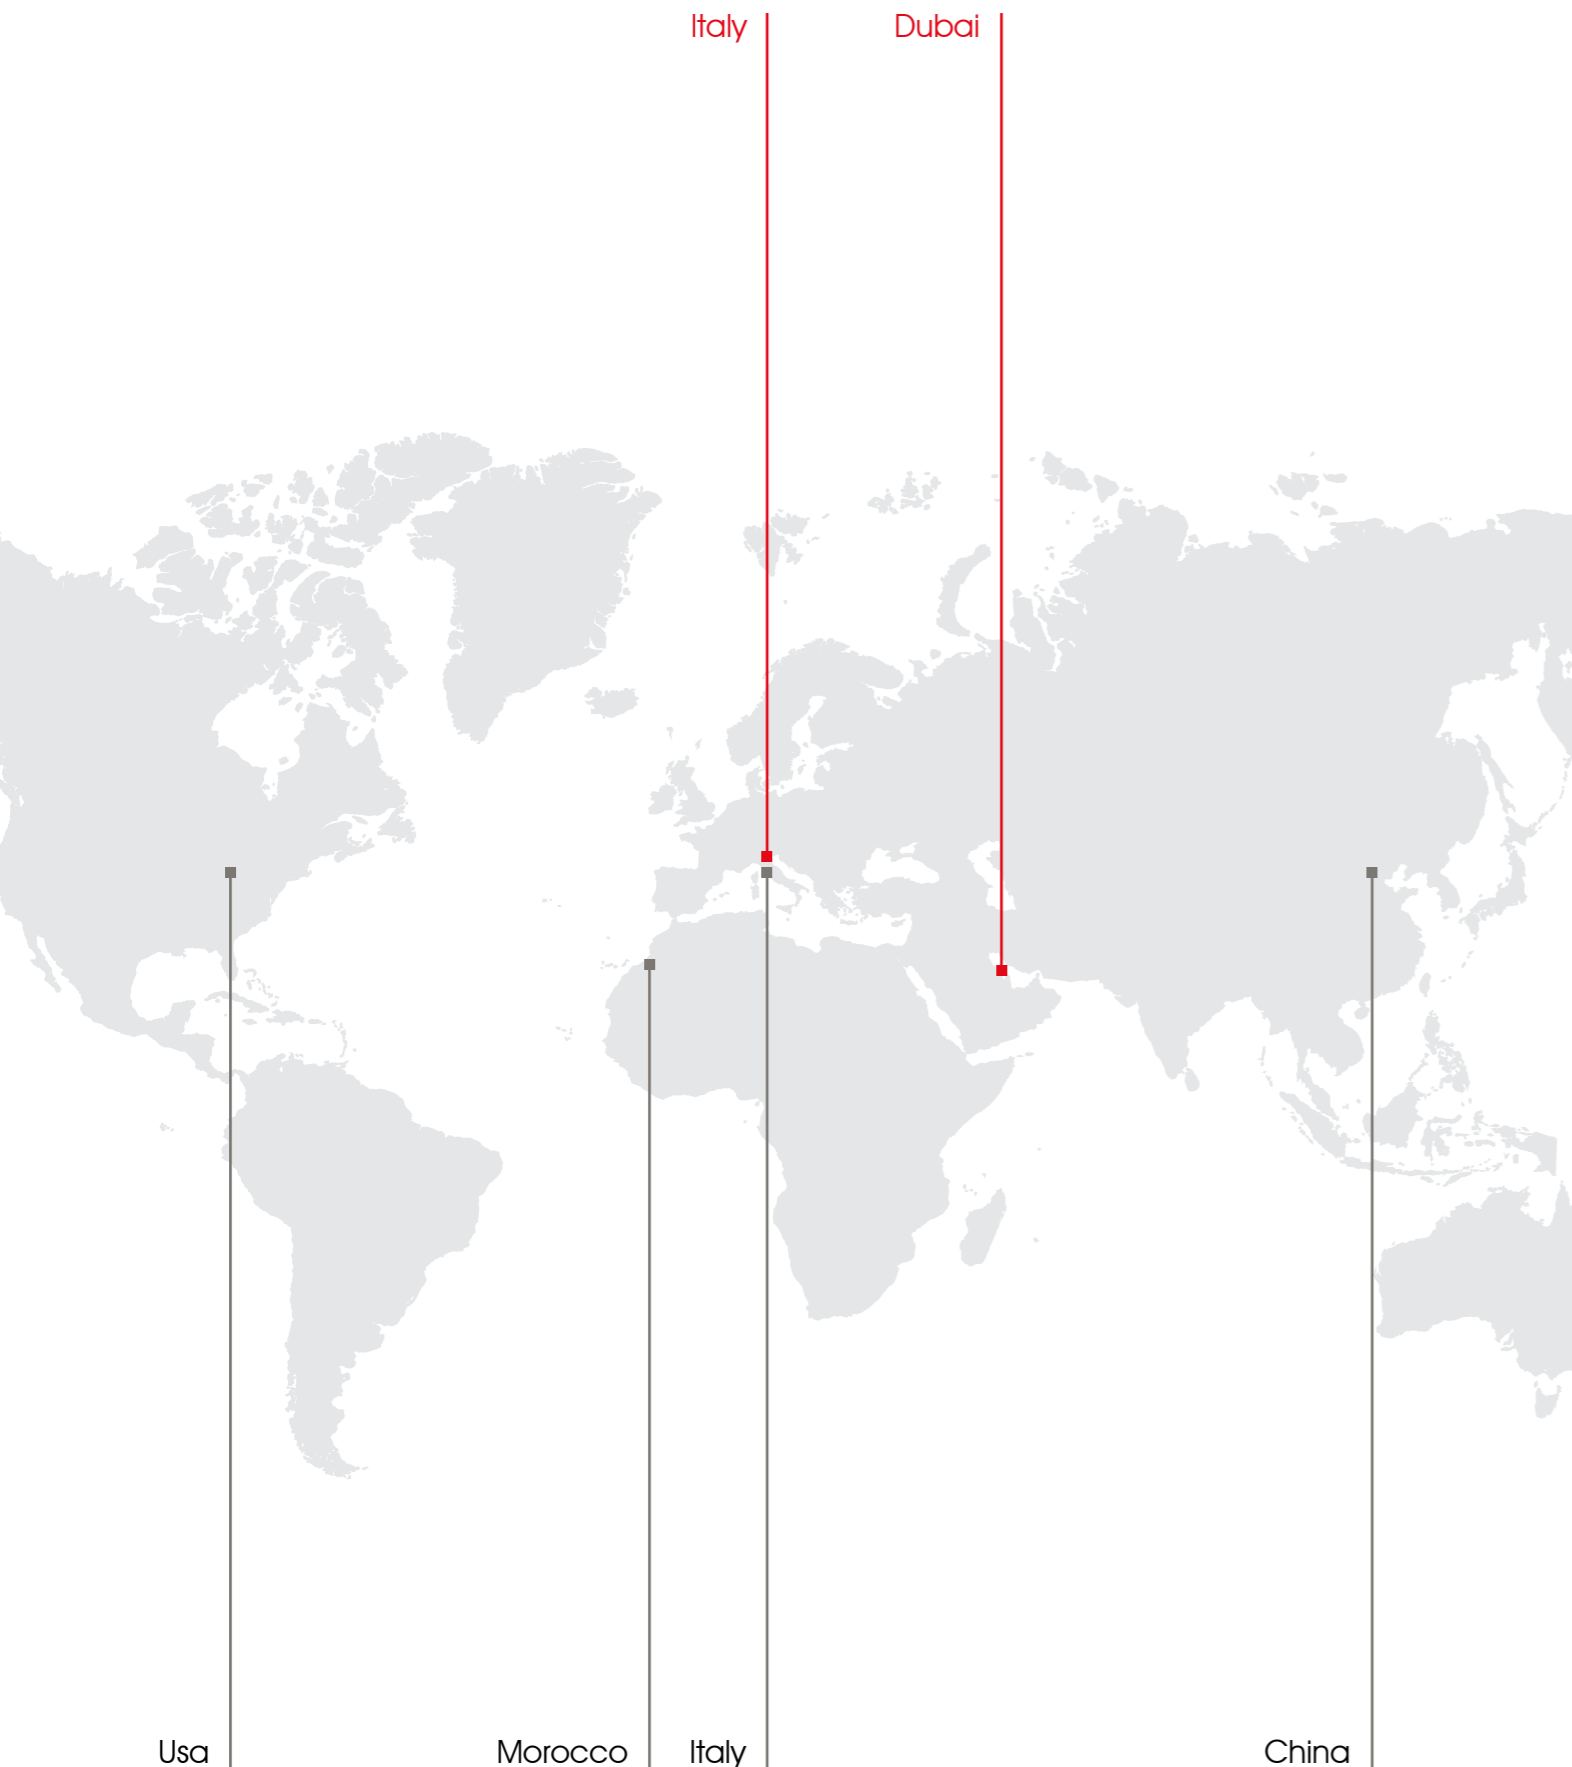

Operamed progetta, fornisce e installa sistemi di prefabbricazione chiavi in mano per aree critiche ospedaliere.

L'approccio completo che offre Operamed nella realizzazione di ambienti specializzati come sale operatorie, terapie intensive, aree critiche, degenze, sterilizzazioni, reparti diagnostici, dentali e camere bianche nasce dall'innovativo sistema di costruzione prefabbricato Truespace.

Oltre a realizzare ambienti sanitari con tecnologia prefabbricata, Operamed è in grado di progettare e fornire anche tutti i servizi impiantistici, gli arredi tecnici e le apparecchiature elettromedicali.

HENOTO

Henoto realizza sistemi per l'Exhibition, ha adottato il modello dell'impresa estesa, attraverso la creazione di una supply chain totalmente integrata con l'ausilio di processi e tecnologie 4.0.

Fiere, Eventi, Mostre, Showroom, Retail, Outdoor, rappresentano gli ambiti in cui il Gruppo opera con competenze specifiche per ogni settore coinvolto.

Produzione di legno, alluminio, metallo e verniciature, realizzazioni dirette di stampa digitale, noleggi di arredi, luce ed audio video ed infine il servizio di montaggio e assistenza garantiscono il controllo costante di tutte le fasi operative della commessa.

Dalle nuove sfide imposte dall'emergenza Covid-19, nasce MCU Modular Care Unit, strutture Outdoor realizzate con tecnologie TEMPO collaudate nel mondo dell'exhibit, ora riadattate come presidi ospedalieri.

T Module

True Modular Care Units



Operamed S.r.l.
Via C. Battisti, 31C
35010 Limena (PD), Italy
T. +39 049 8843732
info@operamed.com
www.operamed.com